

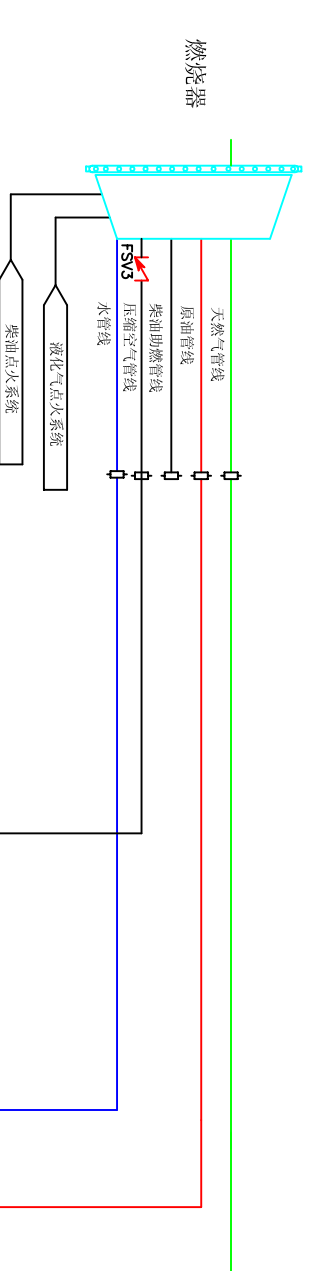


A B C D E F G H

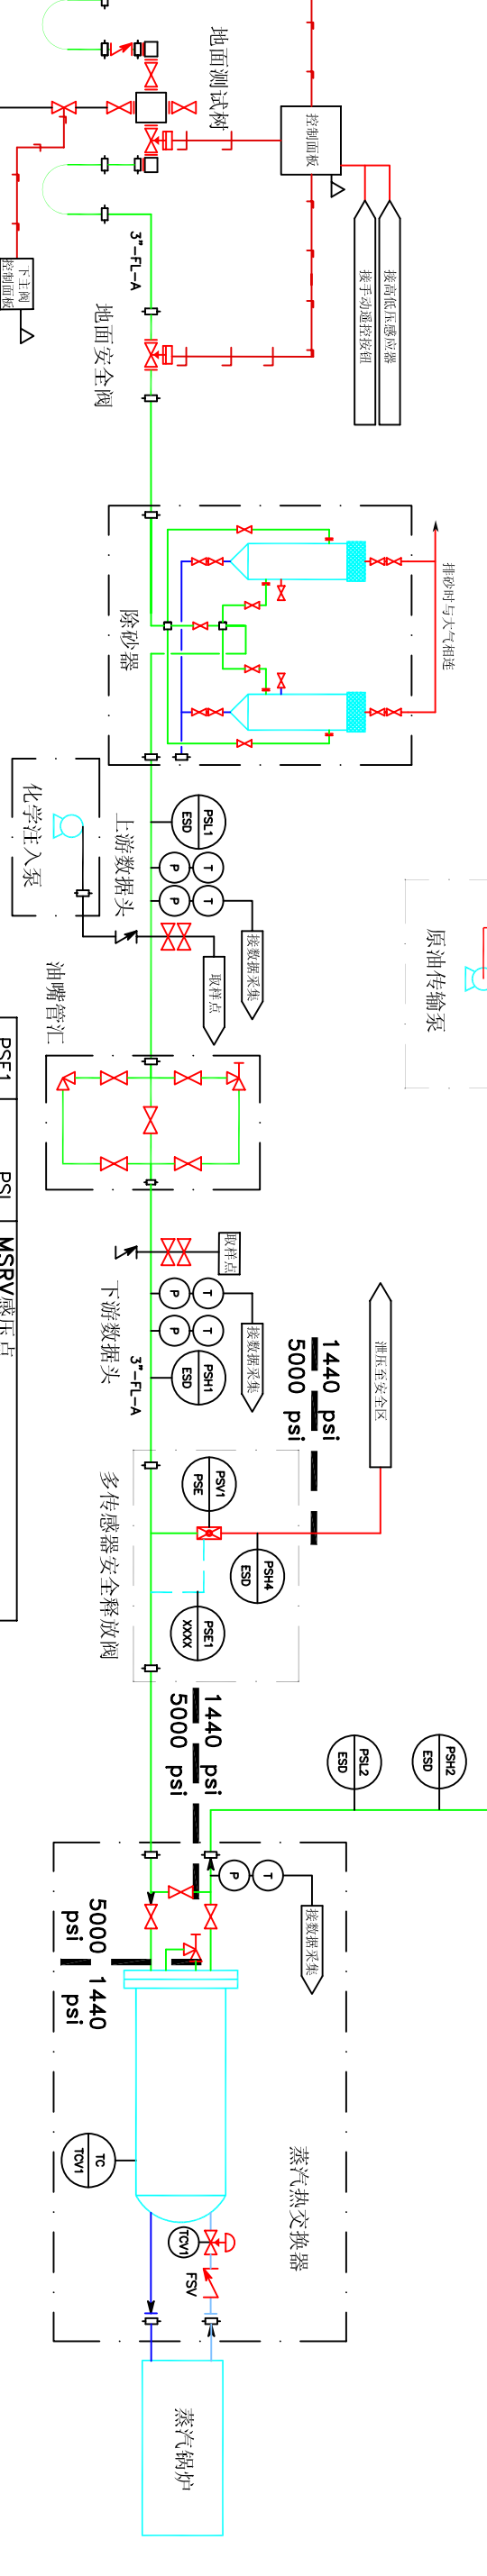

英文标识说明

PSH	高压感应器	T	温度表/温度传感器
PSL	低压感应器	P	压力表/压力传感器
PSV	安全阀	FI	巴顿三笔记录仪
PSE	安全设备	LG	液位计
ESD	紧急关闭系统	LC	液位控制器
MSRV	多传感器安全释放阀	LCV	液位控制阀
FSV	单流阀	TC	温度控制器
		TCV	温度控制阀
		PC	回压控制器
		PCV	回压控制阀

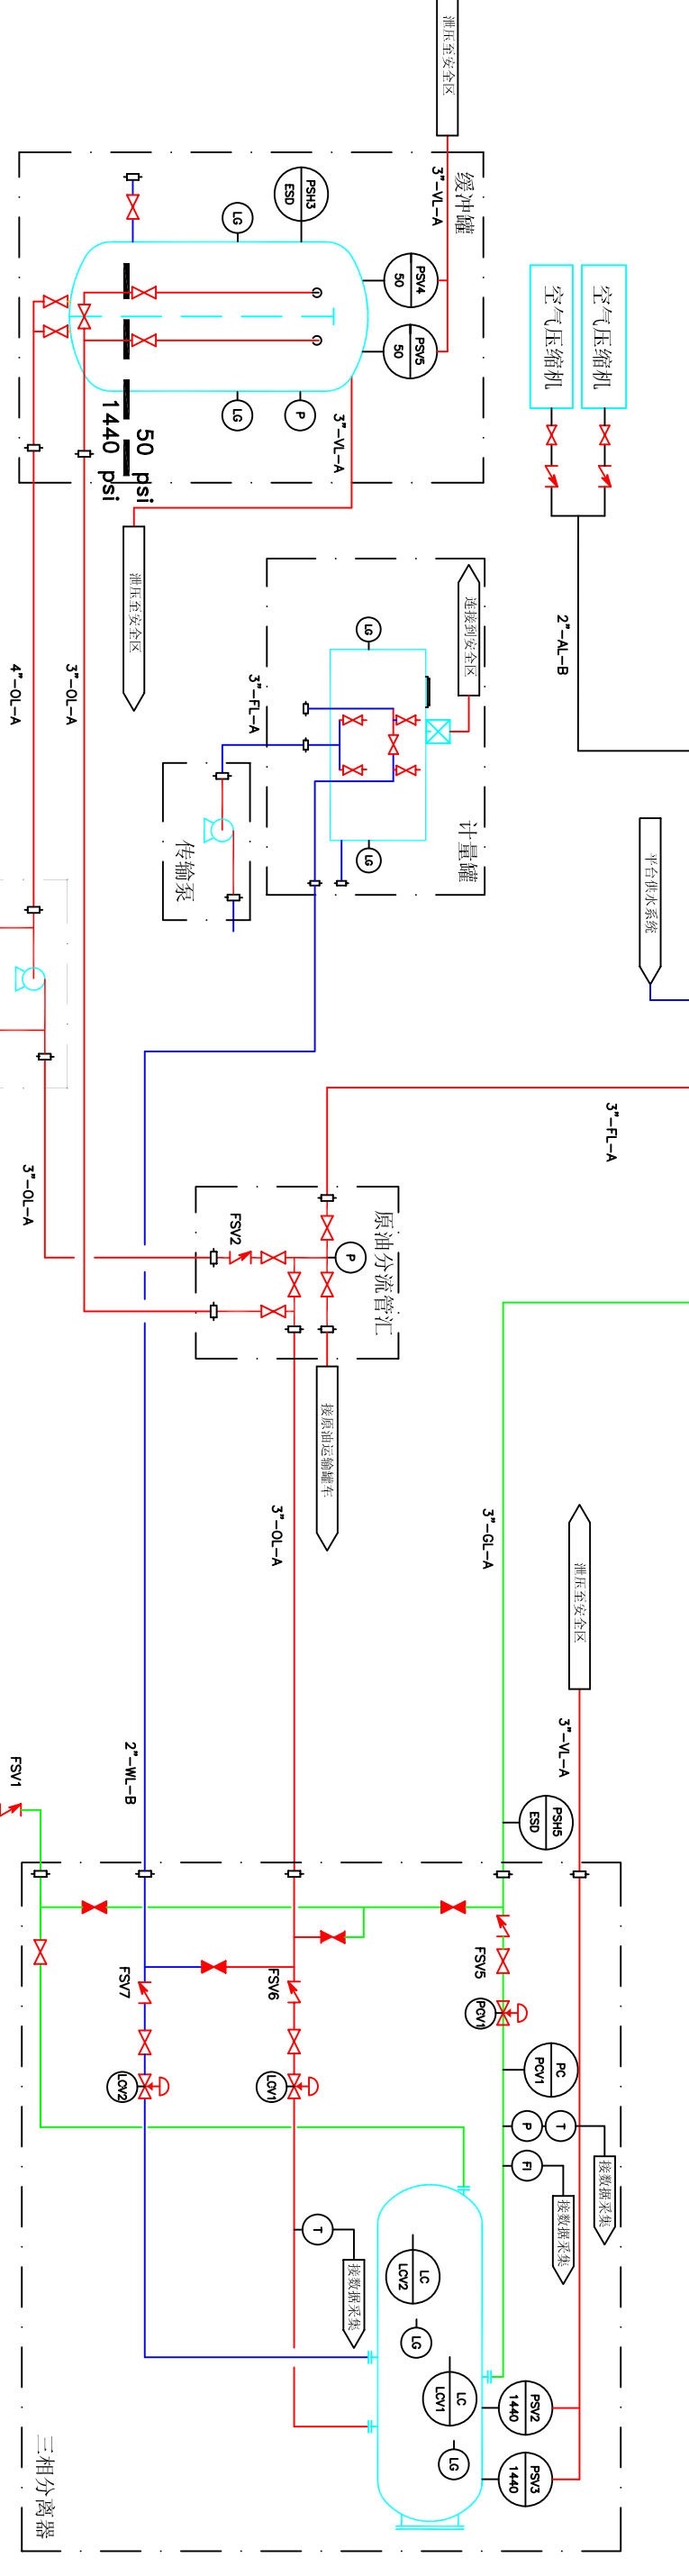

WL	水管线	PSE1	PSI	MSRV	感压点
VL	蒸汽放管线	PSV5	PSI		
SL	蒸汽放管线	PSV4	PSI		
OL	油管线	PSV3	PSI		
GL	气管线	PSV2	PSI		
FL	液管线	PSV1	PSI		
CL	柔性软管	PSL2	PSI		
AL	压缩空气/管线	PSL1	PSI		
B	软管/硬管线	PSH5	PSI		
A	硬管线	PSH4	PSI		
FL	地层流体	PSH3	PSI		
3"	管线内径	PSH2	PSI		
标识	具体说明	PSH1	PSI		

WELLTEST EQUIPMENT RIGGED
UP AS PER PFD

CHECKED

DATE

SIGN. WT SUP.

THE EXPRO GROUP

陆池油田地面测试系统流程图

REV. XXXXX

This document and the information it contains is confidential and the property of THE EXPRO GROUP and is not to be reproduced, communicated to a third party or used whatsoever without the prior written consent of THE EXPRO GROUP.